



elewacje • 1 : 100

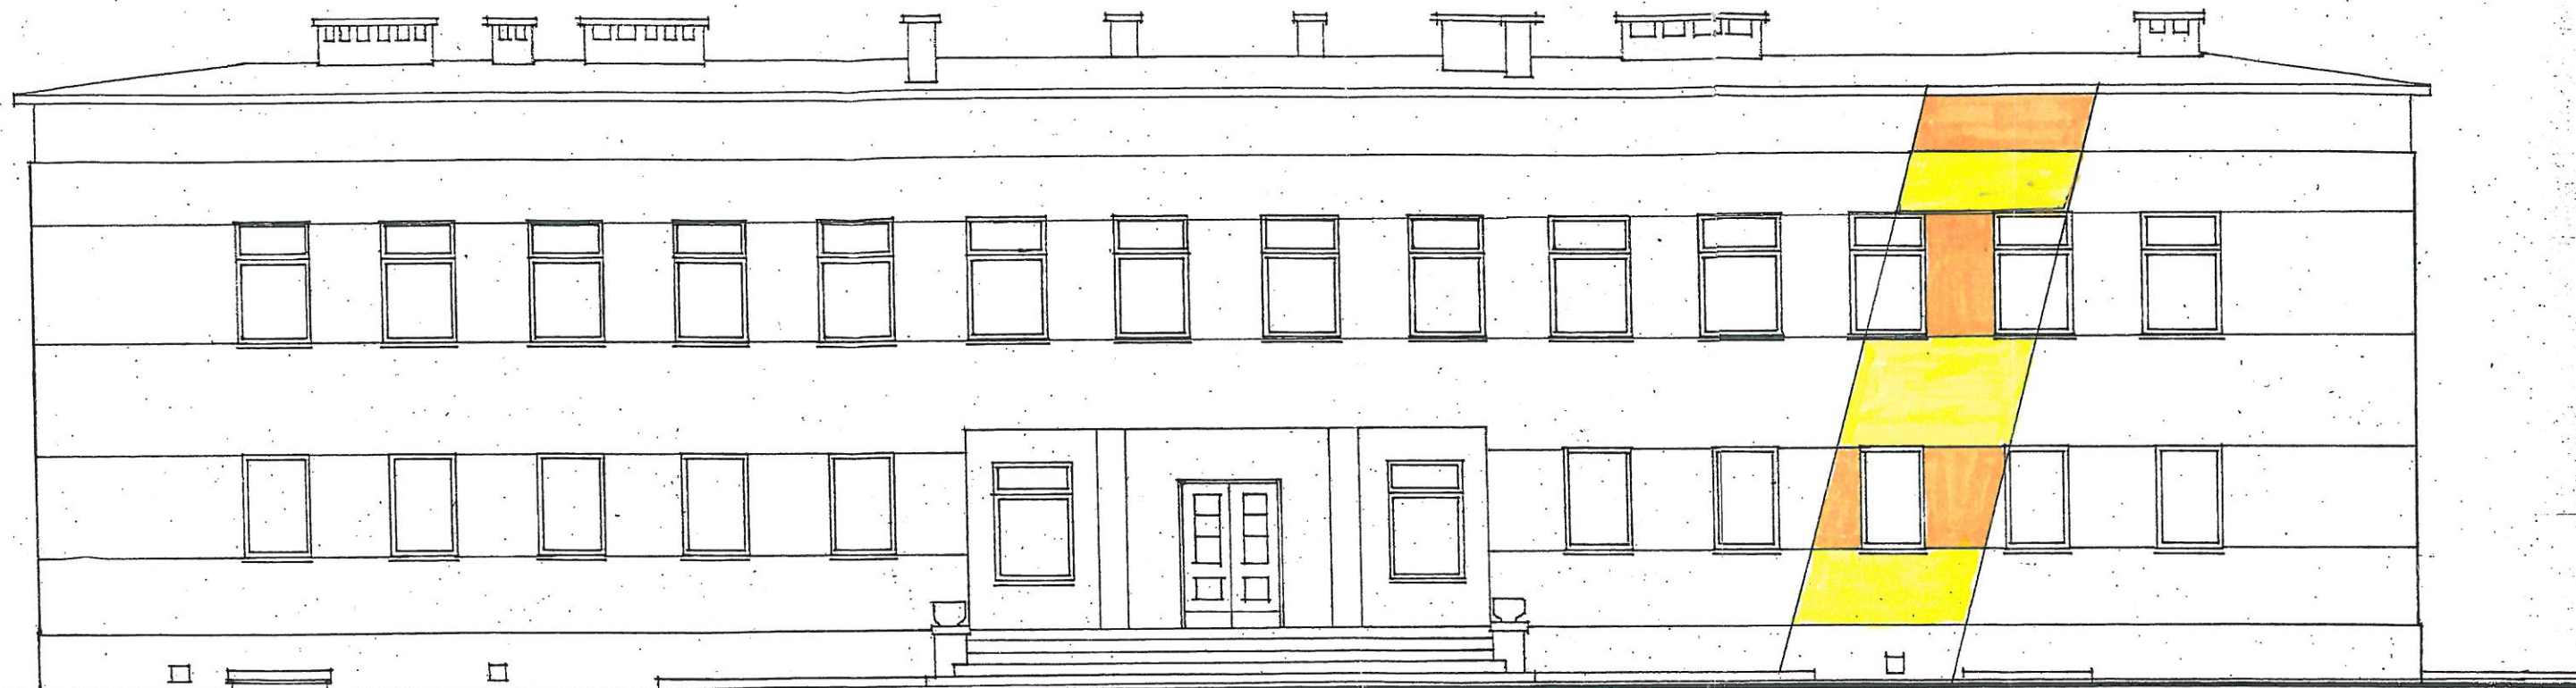

ELEWACJA PÓŁNOCNA

**LEGENDA:**

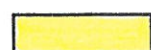


**Struktura kolor RAL 1018**  
(np. KREJSEL - 20235)




**Struktura kolor RAL 1028**  
(np. KREJSEL - 20456)

mgr inż. Jerzy Wiszniewski  
upr. bud. nr SUW-47/98  
do kierowania robotami i nadzoru w specjalności  
konstrukcyjno-budowlanej, dróg i mostów oraz  
gospodarki wodnej i melioracji  
tel. 519 477 589

# elewacje • 1:100

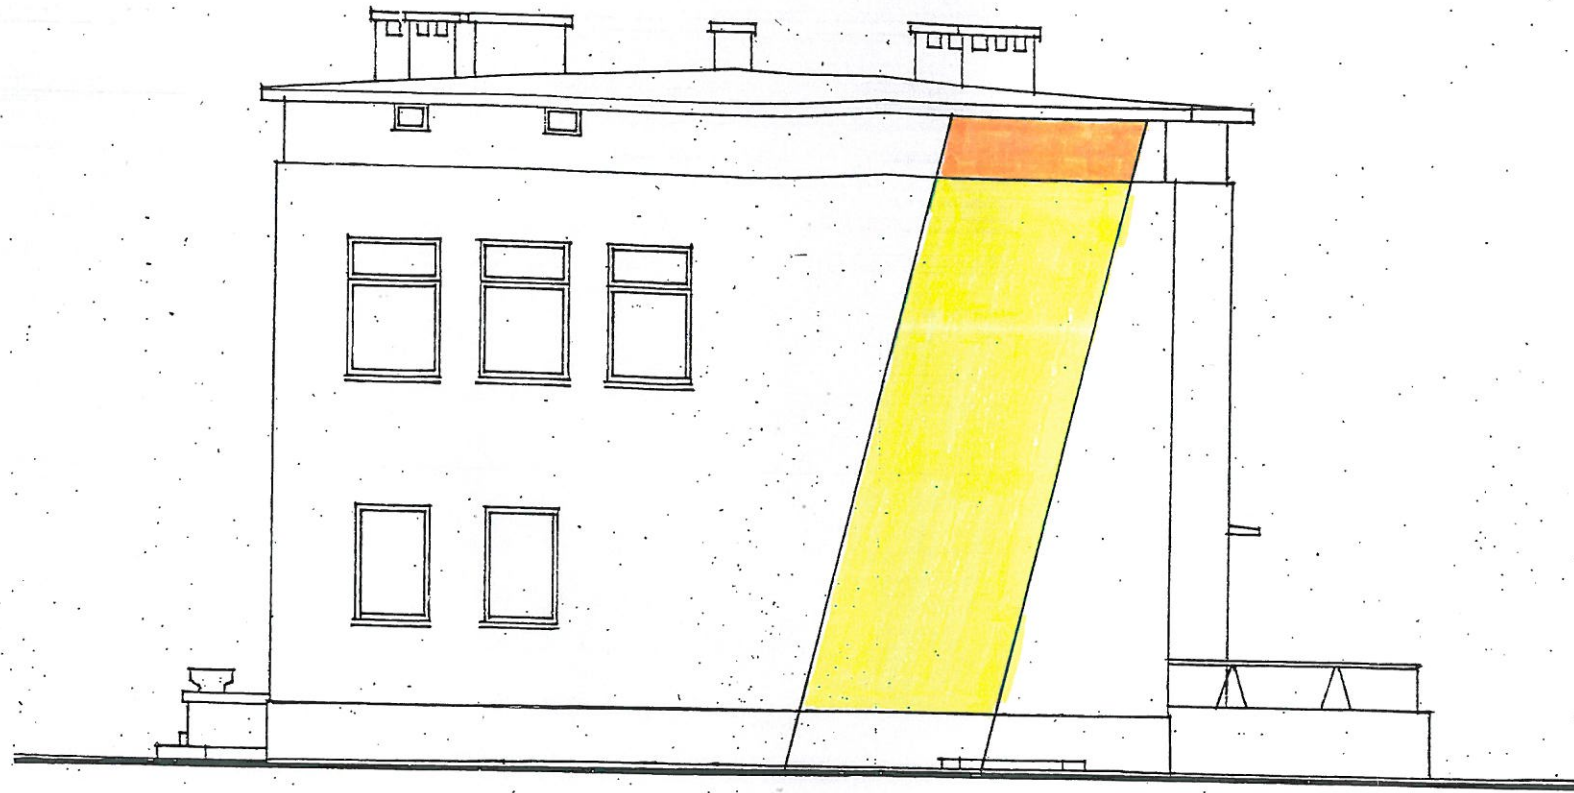


ELEWACJA ZACHODNIA

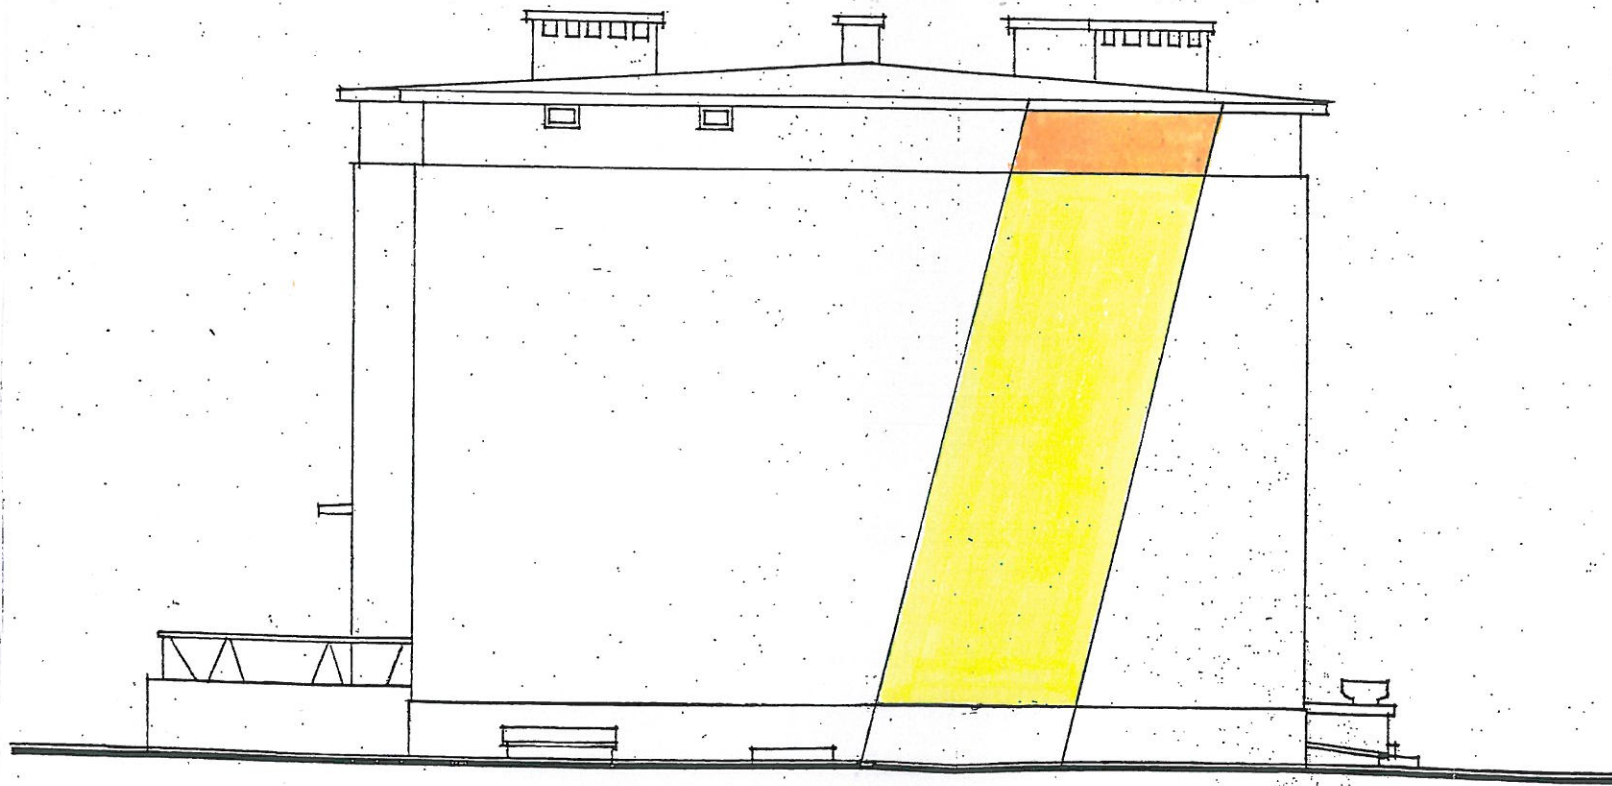

ELEWACJA WSCHODNIA

**LEGENDA:**

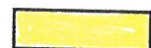

Struktura kolor RAL 1018  
(np. KREJSEL - 20235)



Struktura kolor RAL 1028  
(np. KREJSEL - 20456)

mgr inż. *Jerzy Wiszniewski*

upr. bud. Nr SUW-47/98  
do kierowania robotami i nadzoru w specjalności  
konstrukcyjno-budowlanej, dróg i mostów oraz  
gospodarki wodnej i melioracji  
tel. 519 477 589